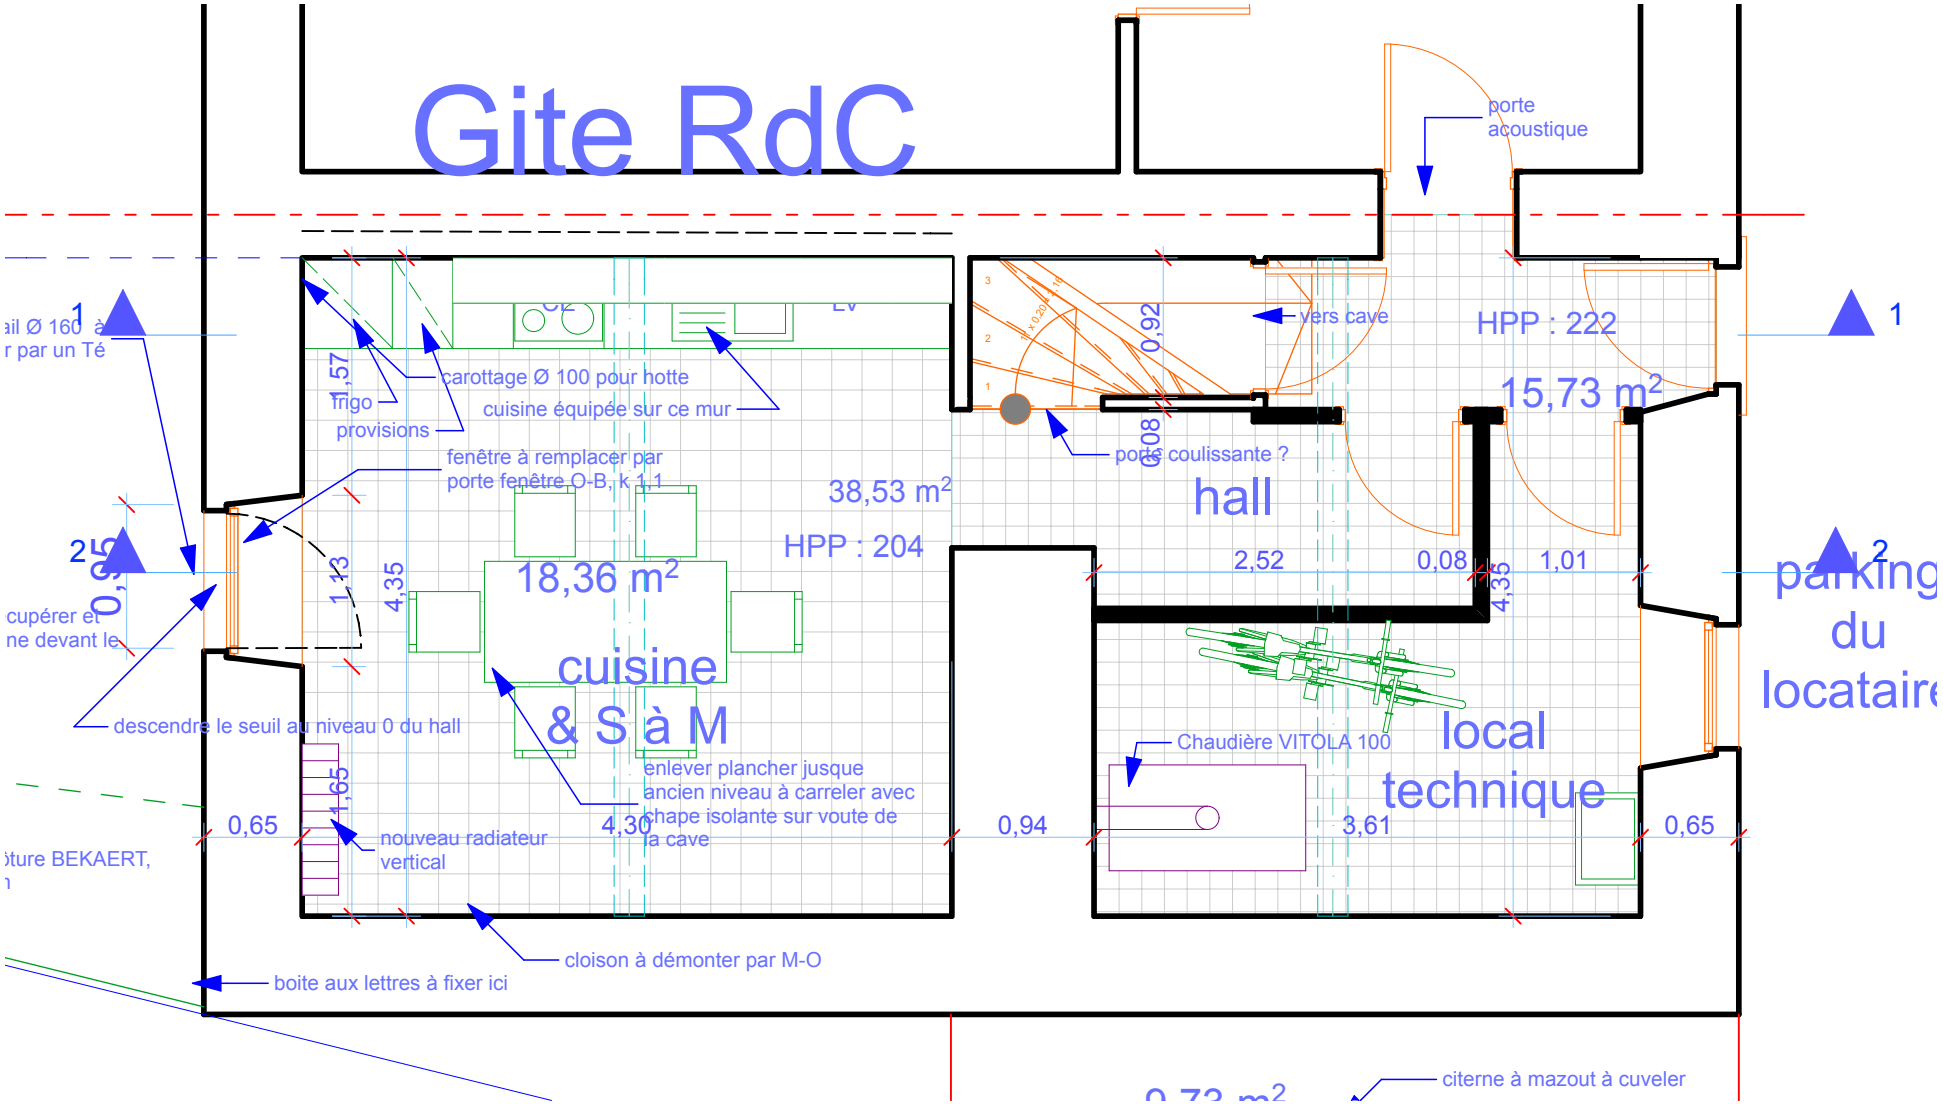


Rez de chaussée; 1 : 50; 16/07/13 12:30; GLAUDE-POELST