Appartement 1er

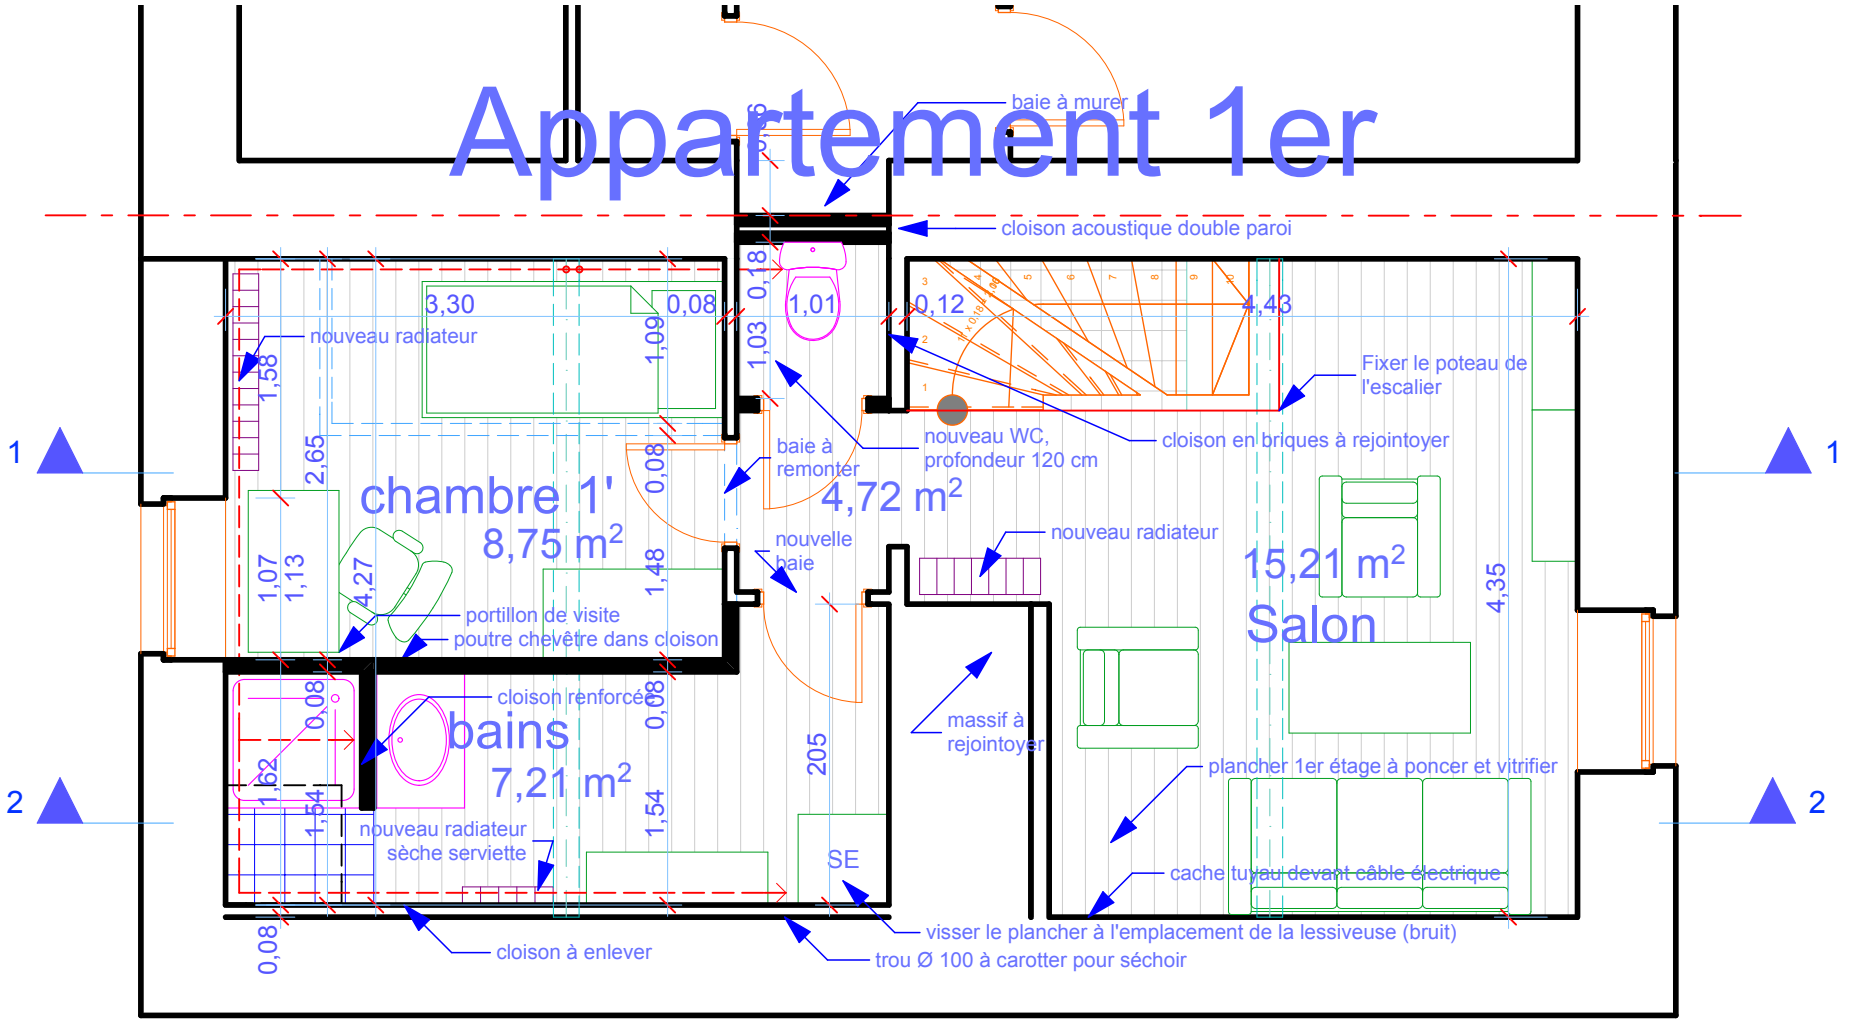

Premier; 1 : 50; GLAUDE-POELST